
GHI CHÚ

N

HƯỚNG BẮC

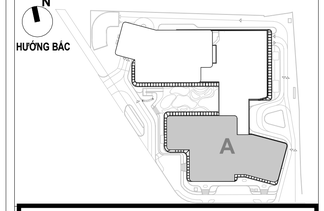



1 MẶT BẰNG TƯỜNG XÂY TẦNG 6 BLOCK A

TỈ LỆ 1 : 100


TÊN BẢN VẼ

MẶT BẰNG TƯỜNG XÂY TẦNG 6 THÁP A

A1	TỶ LỆ 1/100	NGÀY: 03/2026	HIỆU CHỈNH: Rev.00


SỐ BẢN VẼ:

NT-CD-A-3027

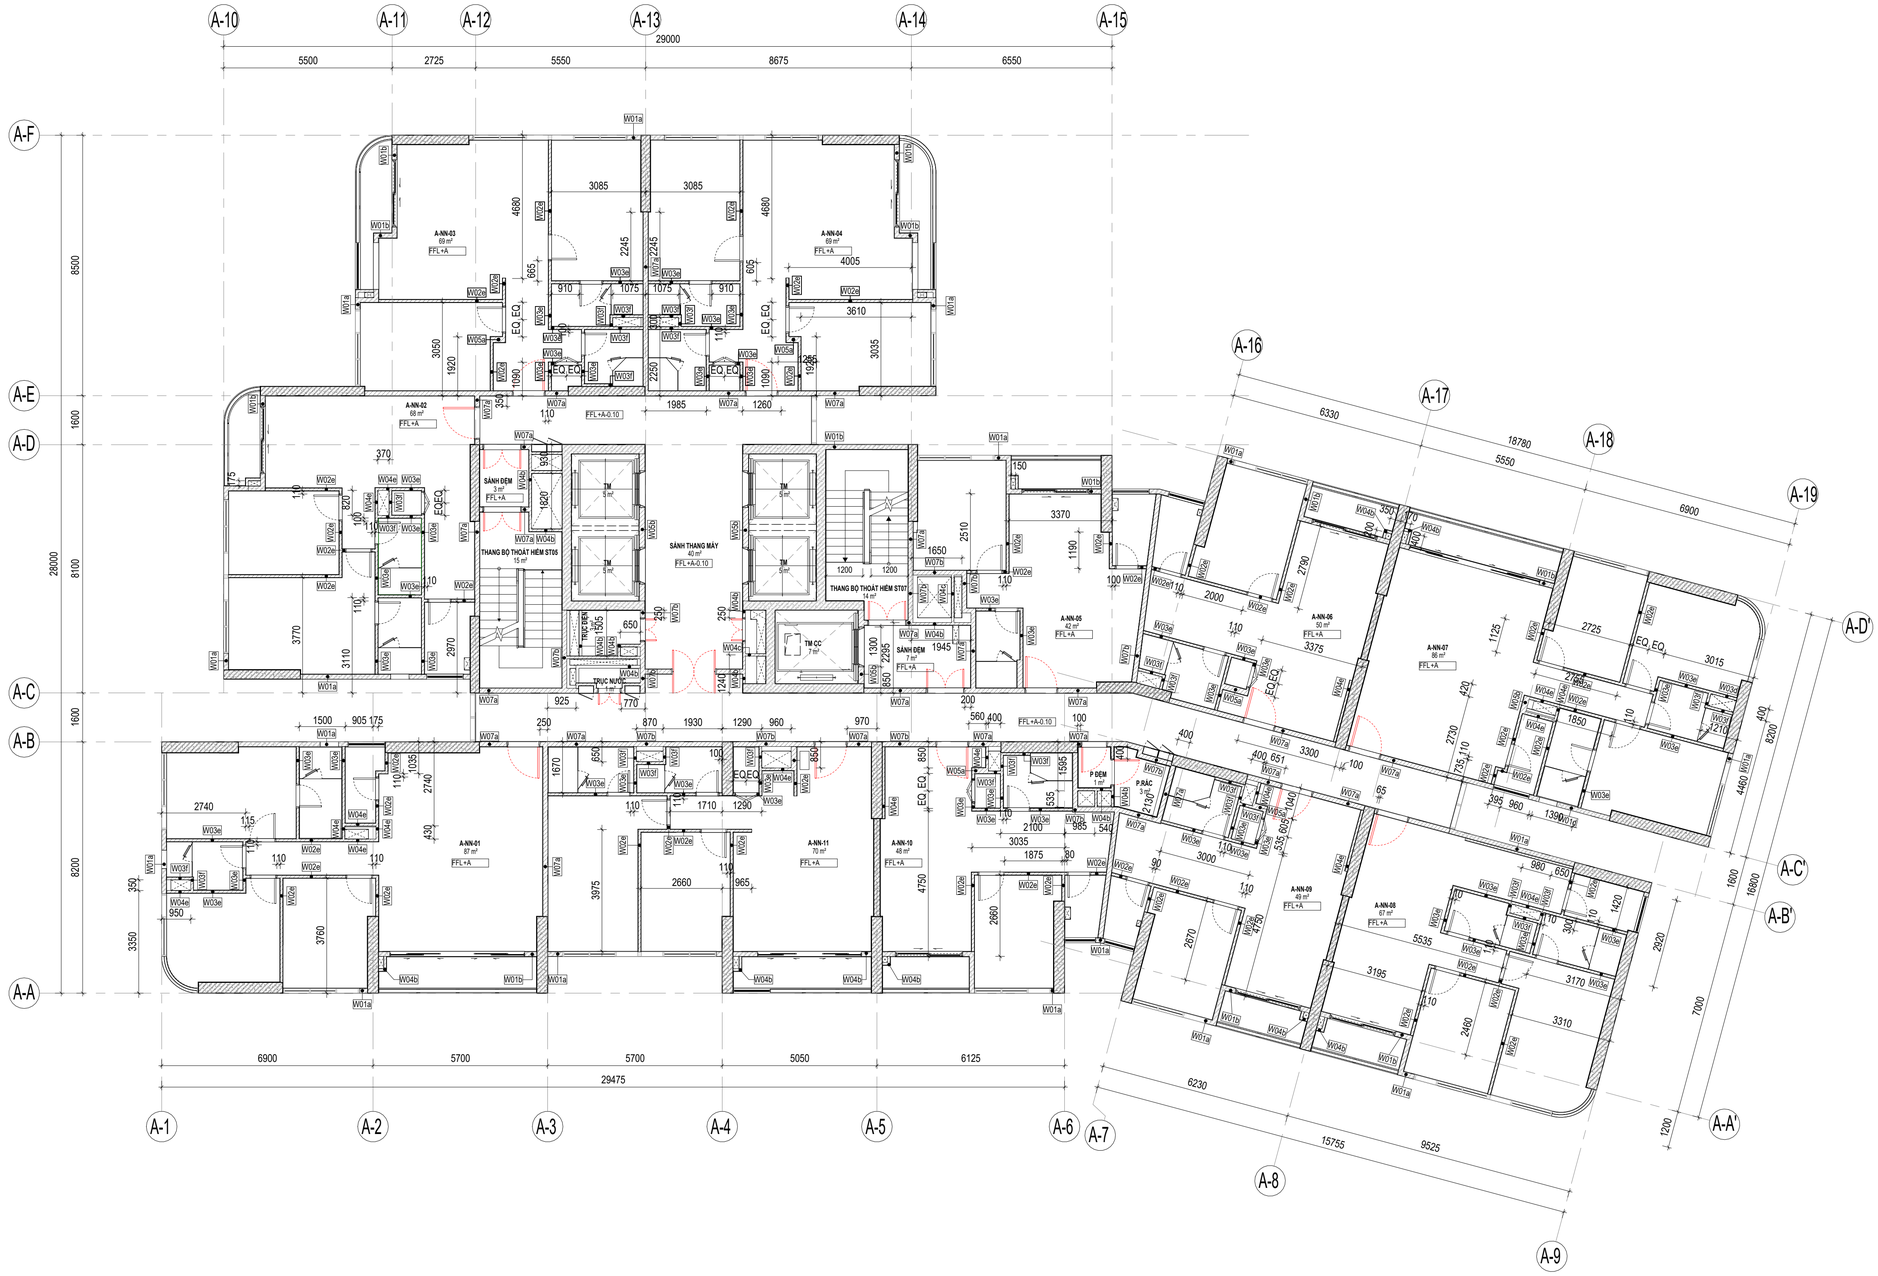

1 MẶT BẰNG TƯỜNG XÂY TẦNG ĐIỂN HÌNH (TỪ TẦNG 7-14, 16-19) BLOCK A
TỈ LỆ 1 : 100

GHI CHÚ

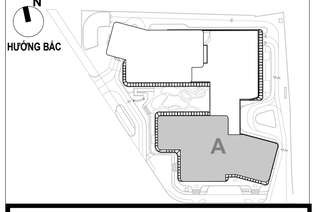


TÊN BẢN VẼ

MẶT BẰNG TƯỜNG XÂY TẦNG ĐIỂN HÌNH LOẠI 1 (TẦNG 7-14) THÁP A


A1	TỶ LỆ 1/100	NGÀY: 03/2026	HIỆU CHỈNH: Rev.00

SỐ BẢN VẼ:
NT-CD-A-3028

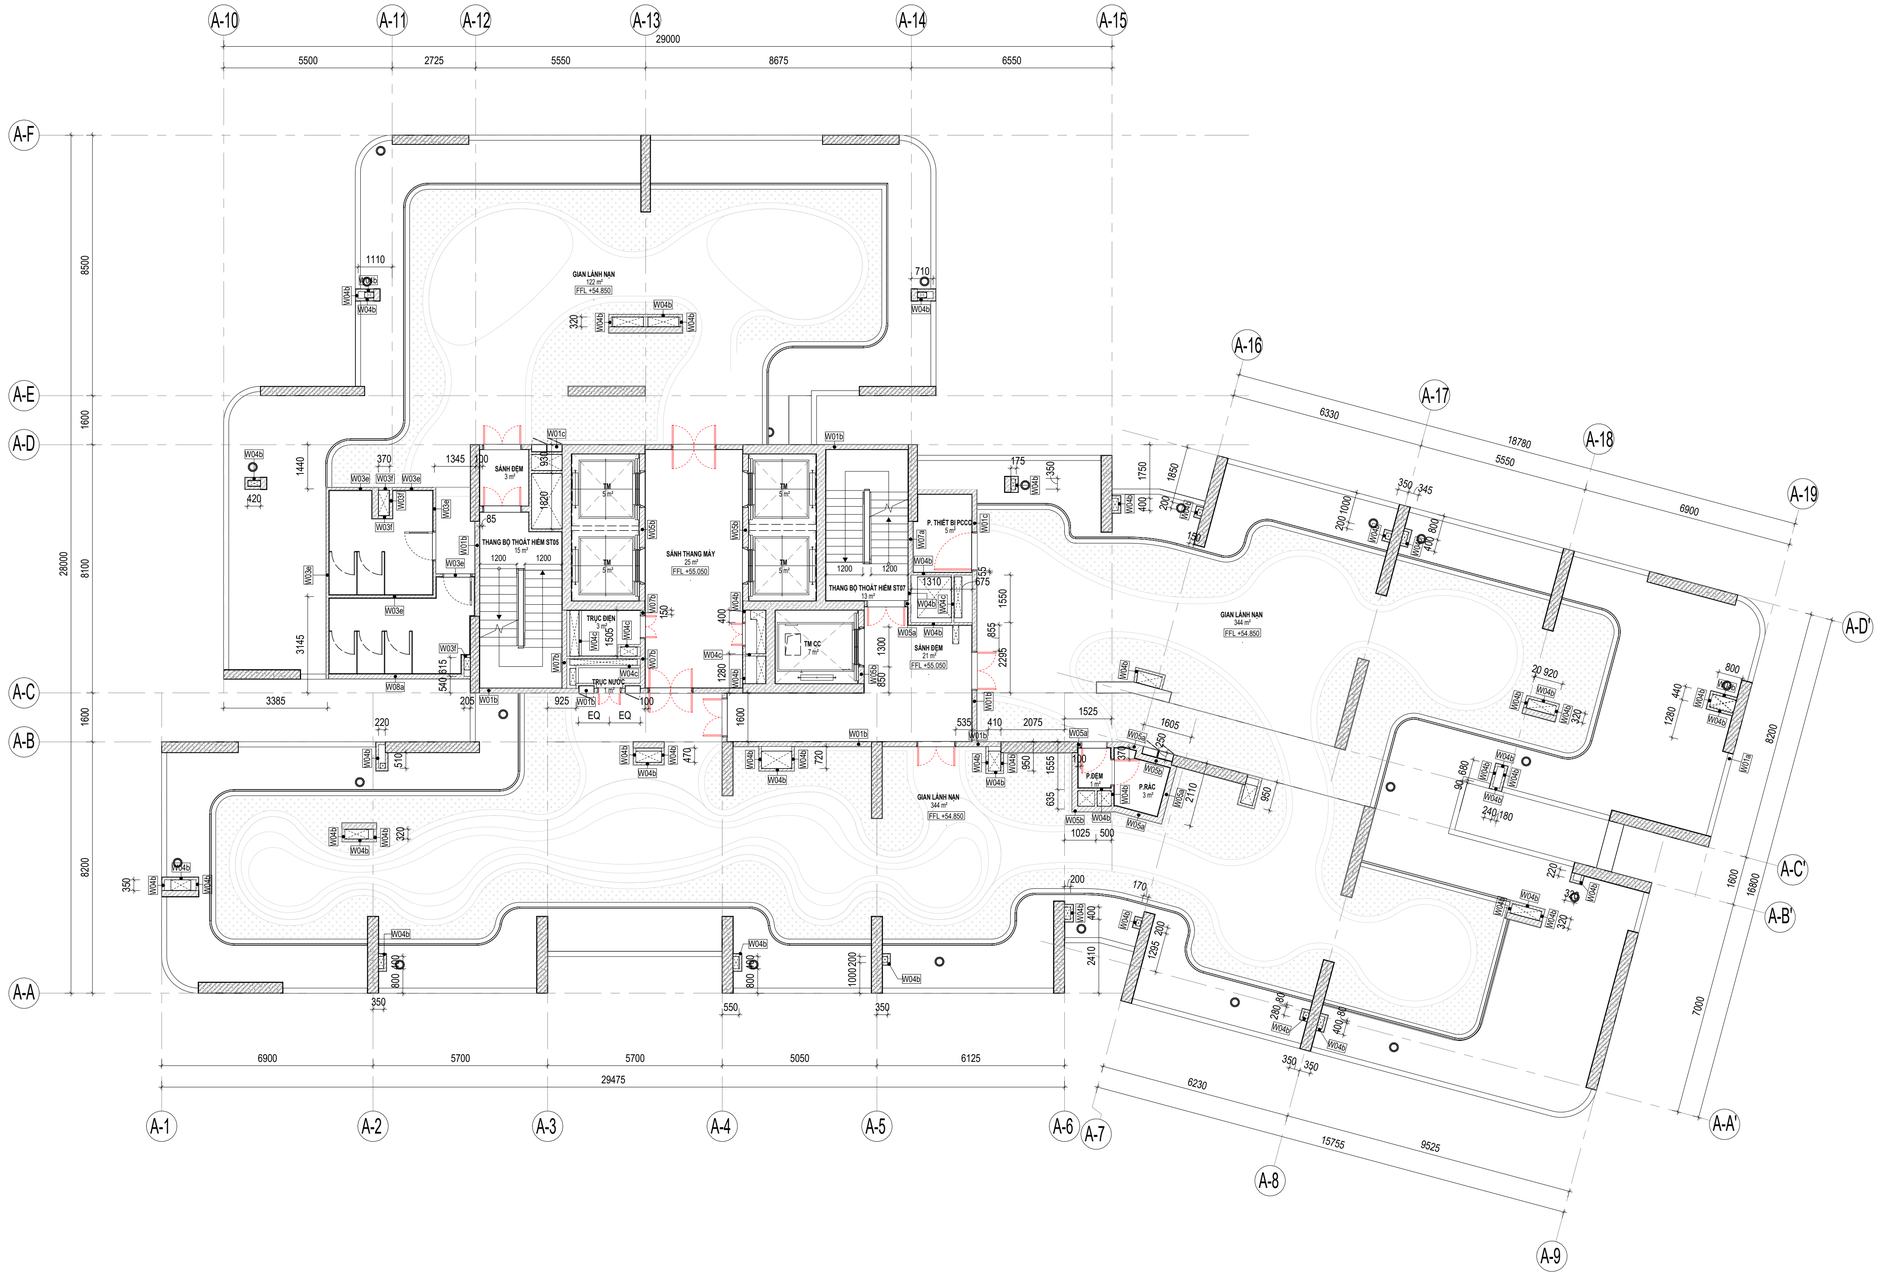

1 MẶT BẰNG TƯỜNG XÂY TẦNG 15 - GIAN LÁNH NẠN BLOCK A
TỈ LỆ 1 : 100


GHI CHÚ
N
HƯỚNG BẮC

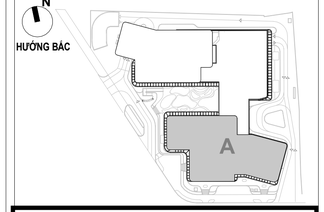

TÊN BẢN VẼ
MẶT BẰNG TƯỜNG XÂY TẦNG 15 - GIAN LÁNH NẠN THÁP A

A1	TỶ LỆ 1/100	NGÀY: 03/2026	HIỆU CHỈNH: Rev.00

SỐ BẢN VẼ:
NT-CD-A-3029

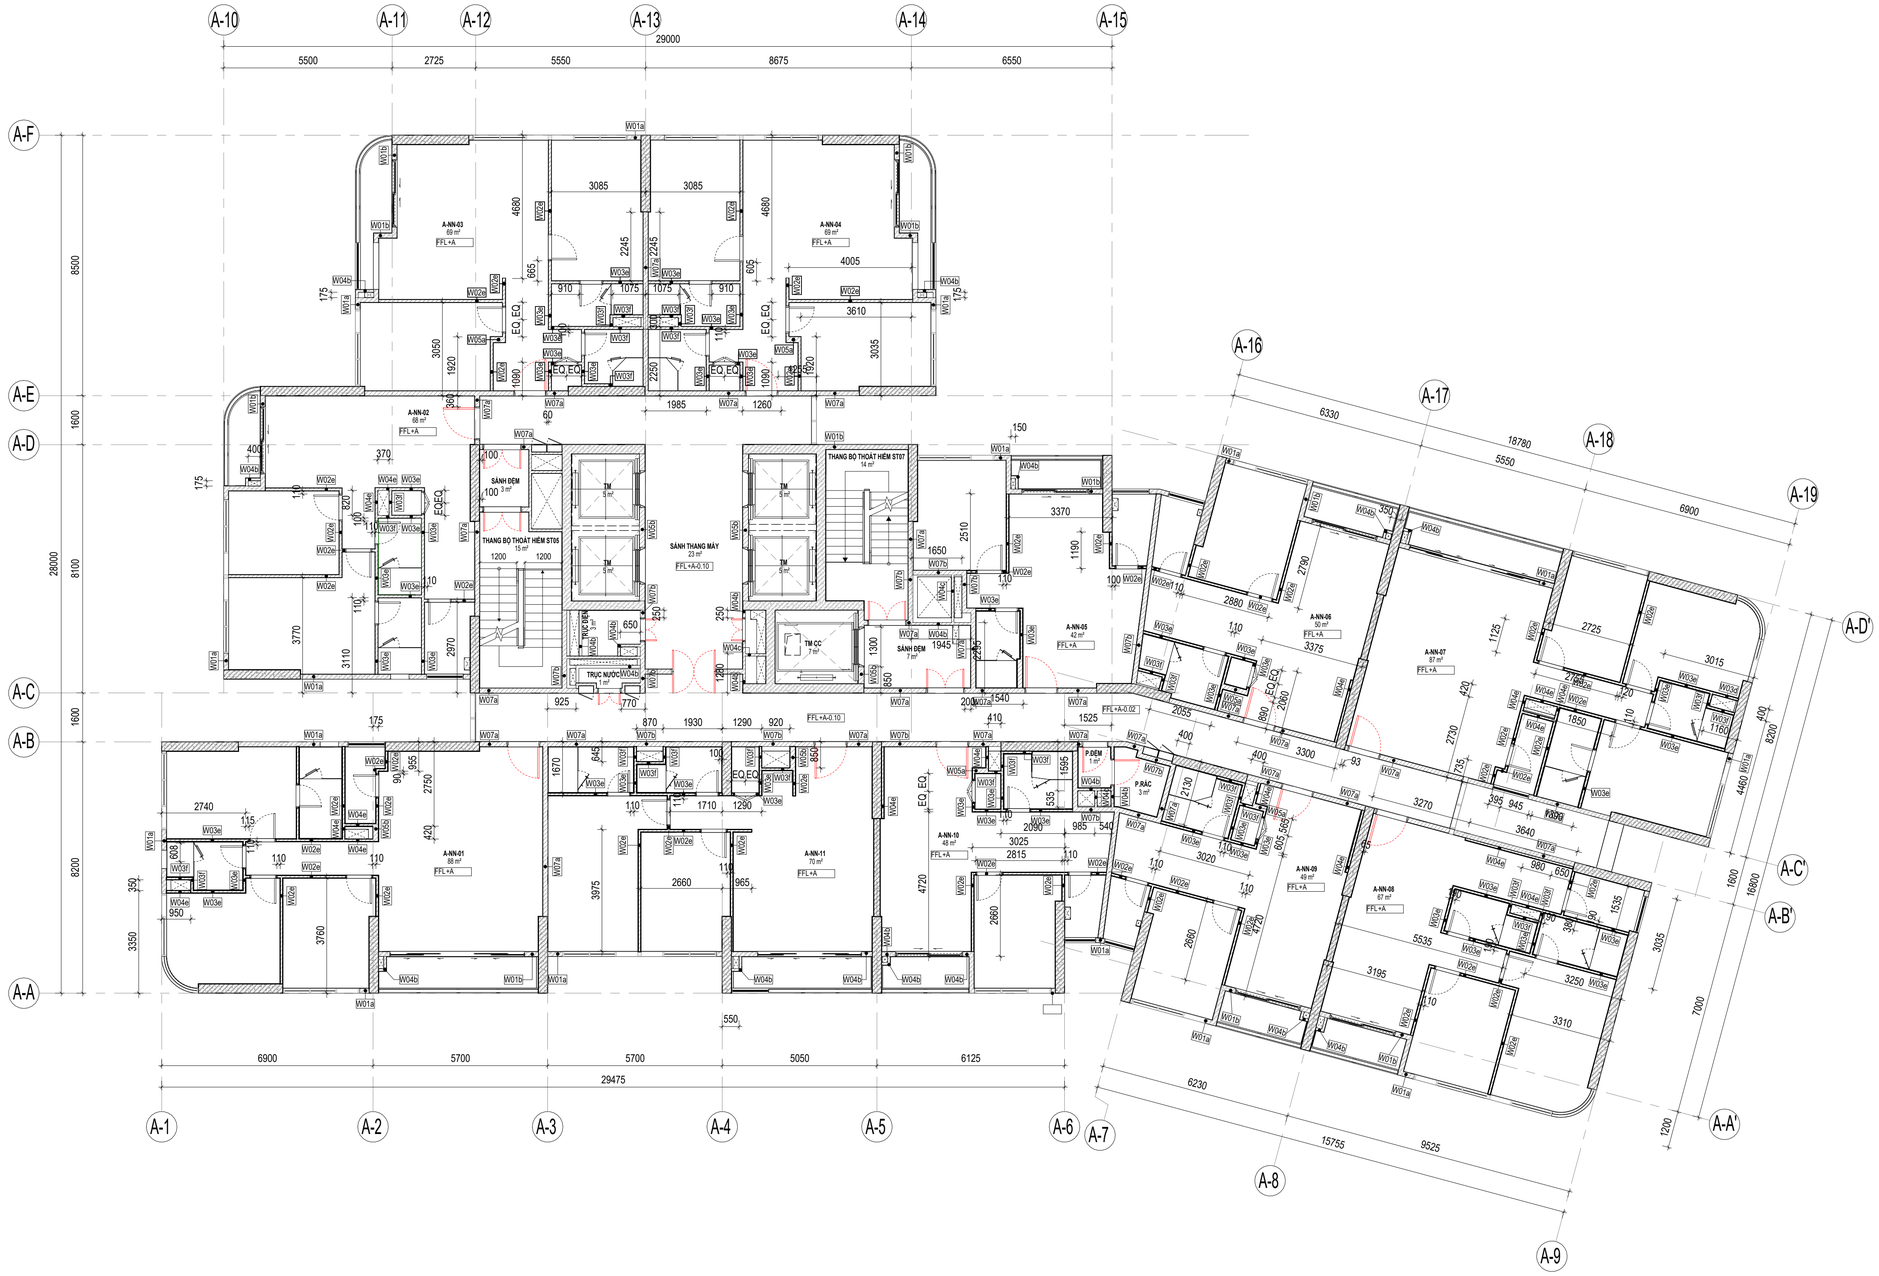


1 MẶT BẰNG TƯỜNG XÂY TẦNG ĐIỂN HÌNH (TỪ TẦNG 21-33) BLOCK A

TỈ LỆ 1 : 100

GHI CHÚ

N

HƯỚNG BẮC

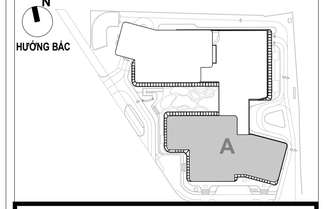

TÊN BẢN VẼ

MẶT BẰNG TƯỜNG XÂY TẦNG ĐIỂN HÌNH LOẠI 2 (TẦNG 16-33) THÁP A

A1	TỶ LỆ 1/100	NGÀY: 03/2026	HIỆU CHỈNH: Rev.00


SỐ BẢN VẼ:

NT-CD-A-3030

GHI CHÚ

N

HƯỚNG BẮC

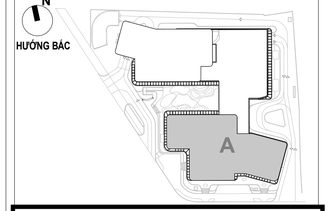



1 MẶT BẰNG TƯỜNG XÂY TẦNG 34 - PENTHOUSE BLOCK A

TỈ LỆ 1 : 100

TÊN BẢN VẼ

MẶT BẰNG TƯỜNG XÂY TẦNG 34 - PENTHOUSE THÁP A

A1	TỶ LỆ 1/100	NGÀY: 03/2026	HIỆU CHỈNH: Rev.00


SỐ BẢN VẼ:


NT-CD-A-3031

GHI CHÚ

N

HƯỚNG BẮC

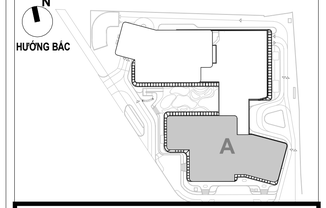

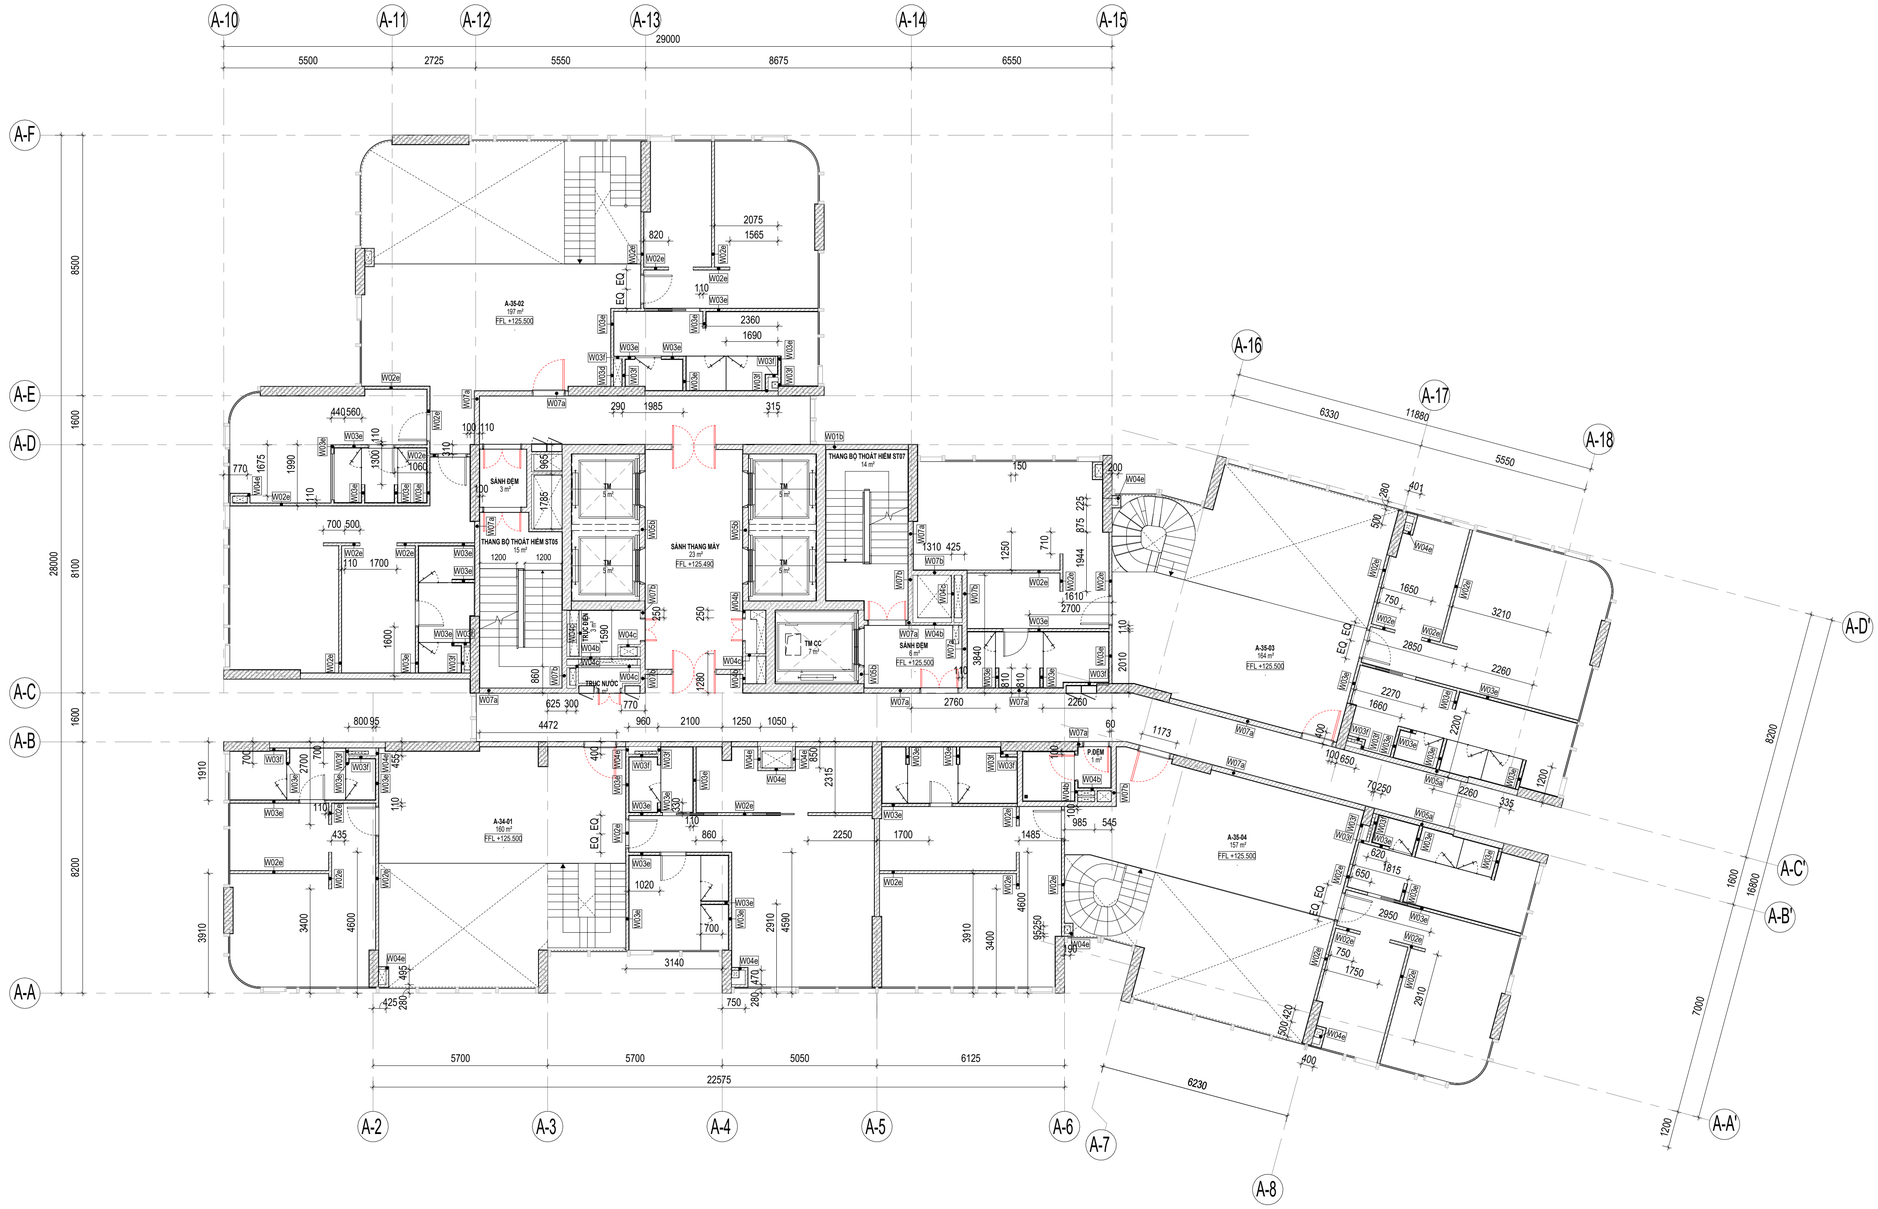

1 MẶT BẰNG TƯỜNG XÂY TẦNG 35 - PENTHOUSE BLOCK A

TỈ LỆ 1 : 100

TÊN BẢN VẼ

MẶT BẰNG TƯỜNG XÂY TẦNG 35 - PENTHOUSE THÁP A

A1	TỶ LỆ 1/100	NGÀY: 03/2026	HIỆU CHỈNH: Rev.00


SỐ BẢN VẼ:

NT-CD-A-3032

GHI CHÚ

N

HƯỚNG BẮC

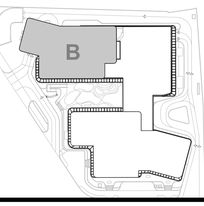



1 MẶT BẰNG TƯỜNG XÂY TẦNG 6 BLOCK B

TỈ LỆ 1 : 100

TÊN BẢN VẼ

MẶT BẰNG TƯỜNG XÂY TẦNG 6 THÁP B

A1	TỶ LỆ 1/100	NGÀY: 03/2026	HIỆU CHỈNH: Rev.00


SỐ BẢN VẼ:

NT-CD-A-3035

GHI CHÚ

N

HƯỚNG BẮC

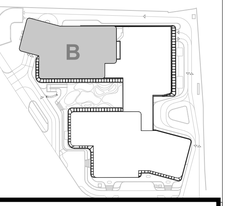



1 MẶT BẰNG TƯỜNG XÂY TẦNG ĐIỂN HÌNH (TỪ TẦNG 7-19) BLOCK B

TỈ LỆ 1 : 100

TÊN BẢN VẼ

MẶT BẰNG TƯỜNG XÂY TẦNG ĐIỂN HÌNH LOẠI 1 (TẦNG 7-19) THÁP B

A1	TỶ LỆ 1/100	NGÀY: 03/2026	HIỆU CHỈNH: Rev.00


SỐ BẢN VẼ:


NT-CD-A-3036

GHI CHÚ

N

HƯỚNG BẮC

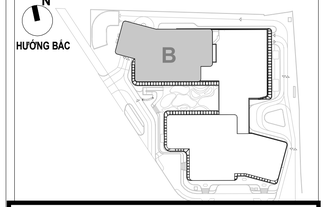

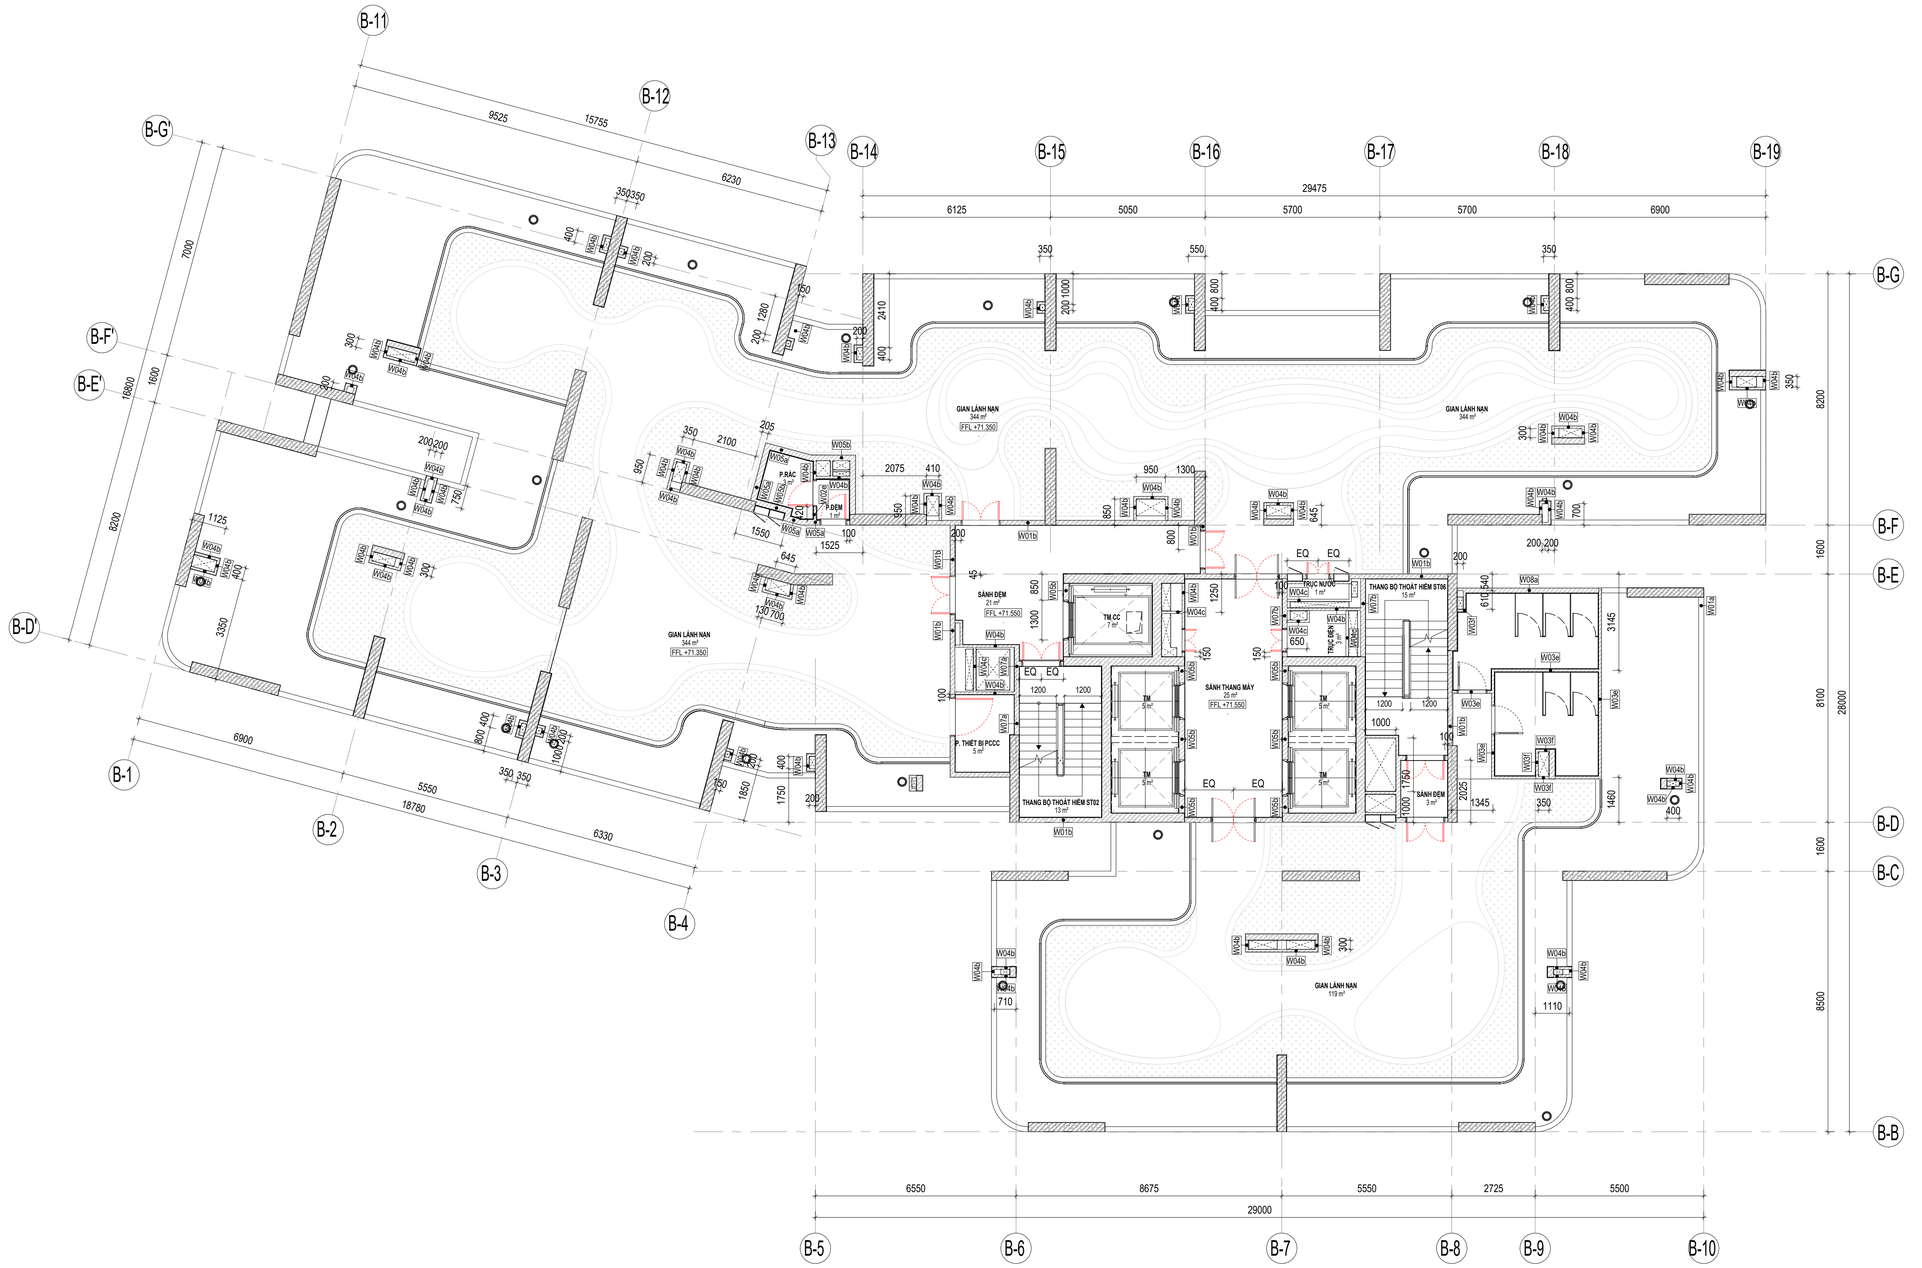

1 MẶT BẰNG TƯỜNG XÂY TẦNG 20 - GIAN LÁNH NẠN BLOCK B

TỈ LỆ 1 : 100

TÊN BẢN VẼ

MẶT BẰNG TƯỜNG XÂY TẦNG 20 - GIAN LÁNH NẠN THÁP B

A1	TỶ LỆ 1/100	NGÀY: 03/2026	HIỆU CHỈNH: Rev.00


SỐ BẢN VẼ:


NT-CD-A-3037

GHI CHÚ

N

HƯỚNG BẮC

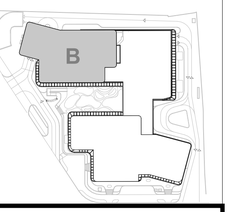

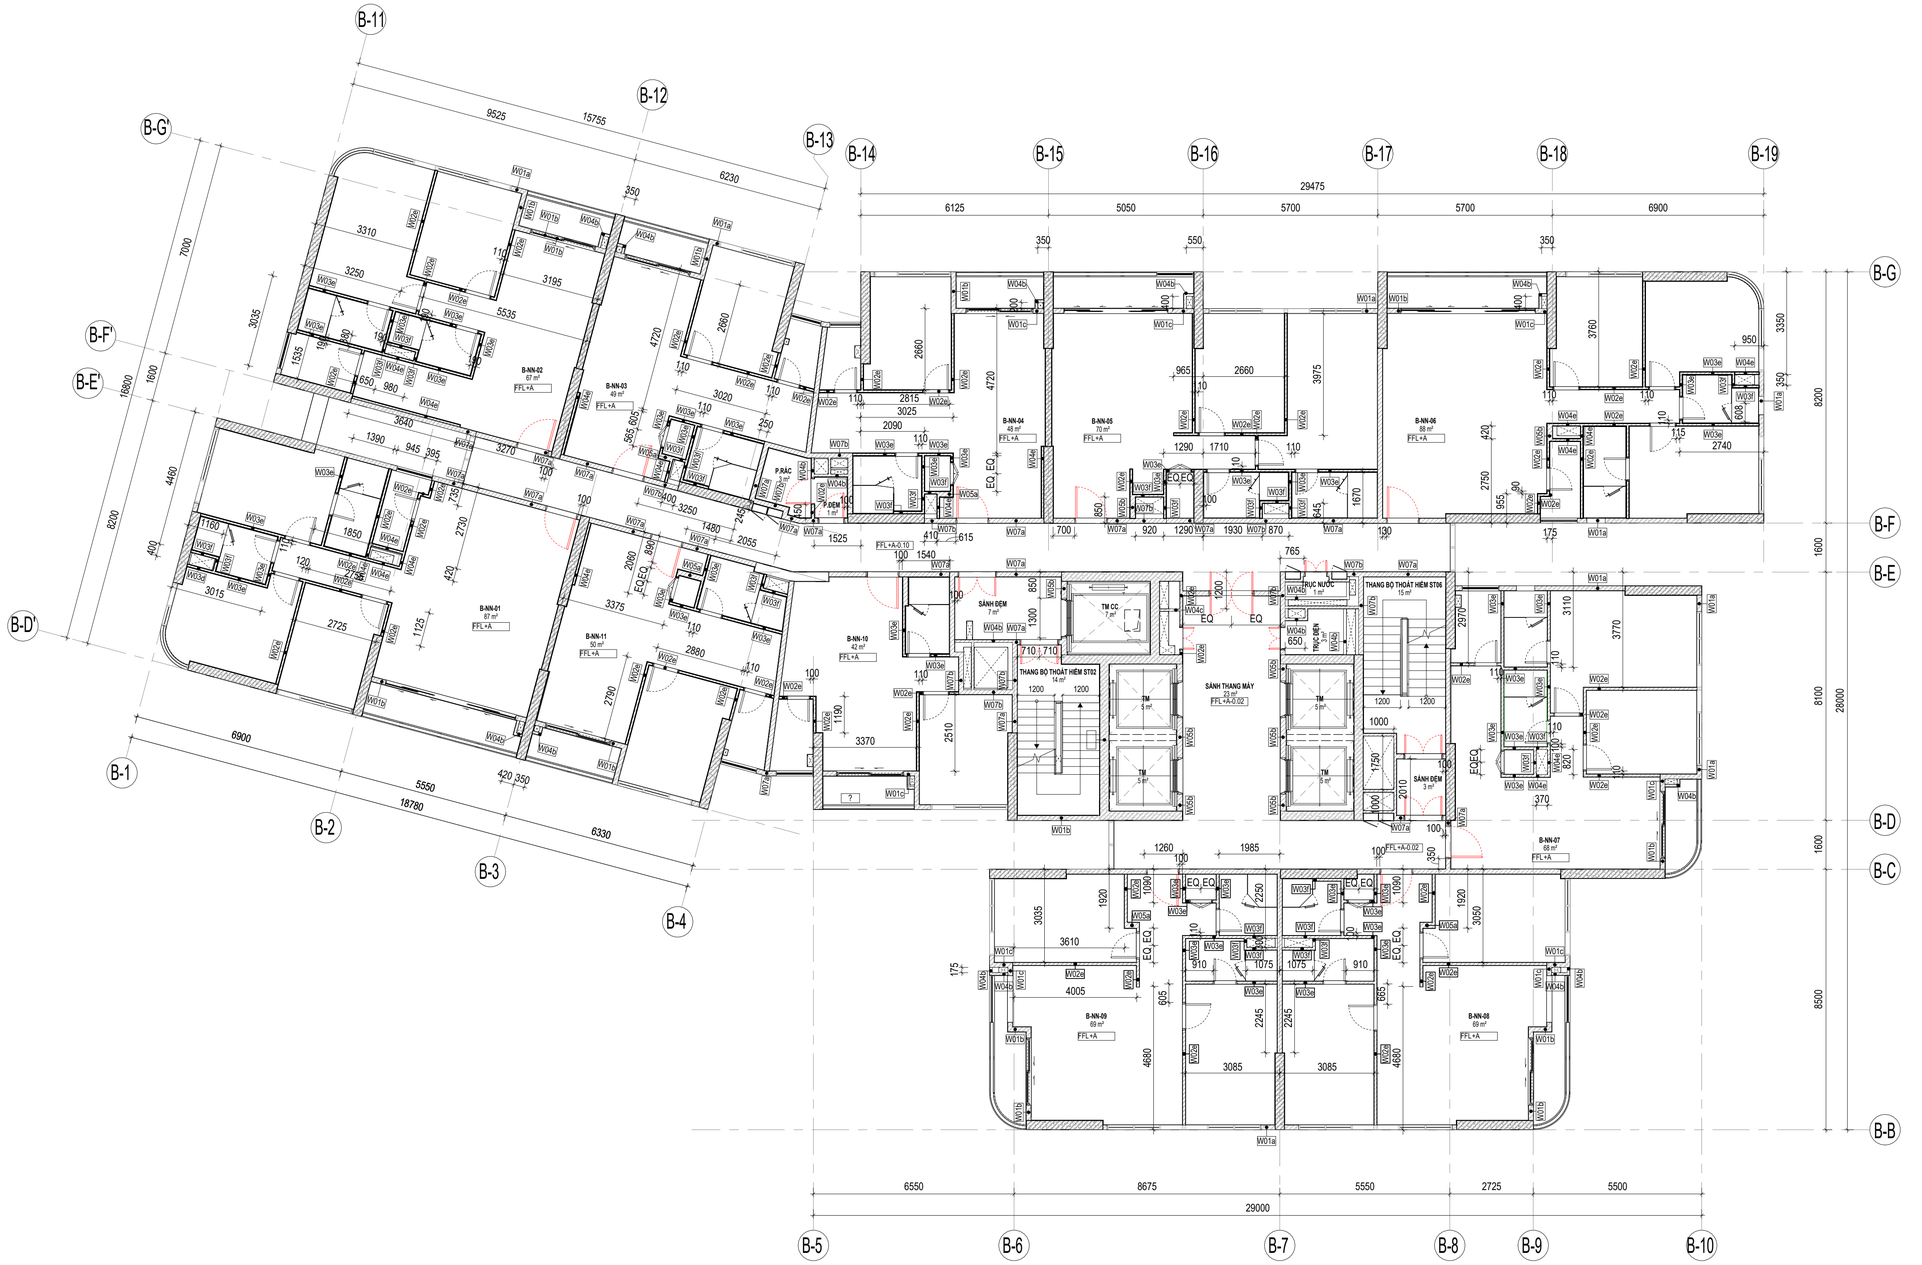

1 MẶT BẰNG TƯỜNG XÂY TẦNG ĐIỂN HÌNH (TỪ TẦNG 21-33) BLOCK B

TỈ LỆ 1 : 100

TÊN BẢN VẼ

MẶT BẰNG TƯỜNG XÂY TẦNG ĐIỂN HÌNH LOẠI 2 (TỪ TẦNG 21-33) THÁP B

A1	TỶ LỆ 1/100	NGÀY: 03/2026	HIỆU CHỈNH: Rev.00


SỐ BẢN VẼ:

NT-CD-A-3038

GHI CHÚ

N

HƯỚNG BẮC

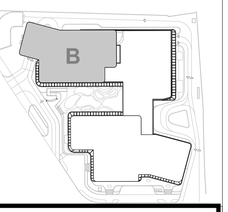



1 MẶT BẰNG TƯỜNG XÂY TẦNG 34 - PENTHOUSE BLOCK B

TỈ LỆ 1 : 100


TÊN BẢN VẼ

MẶT BẰNG TƯỜNG XÂY TẦNG 34 - PENTHOUSE THÁP B

A1	TỶ LỆ 1/100	NGÀY: 03/2026	HIỆU CHỈNH: Rev.00


SỐ BẢN VẼ:

NT-CD-A-3039

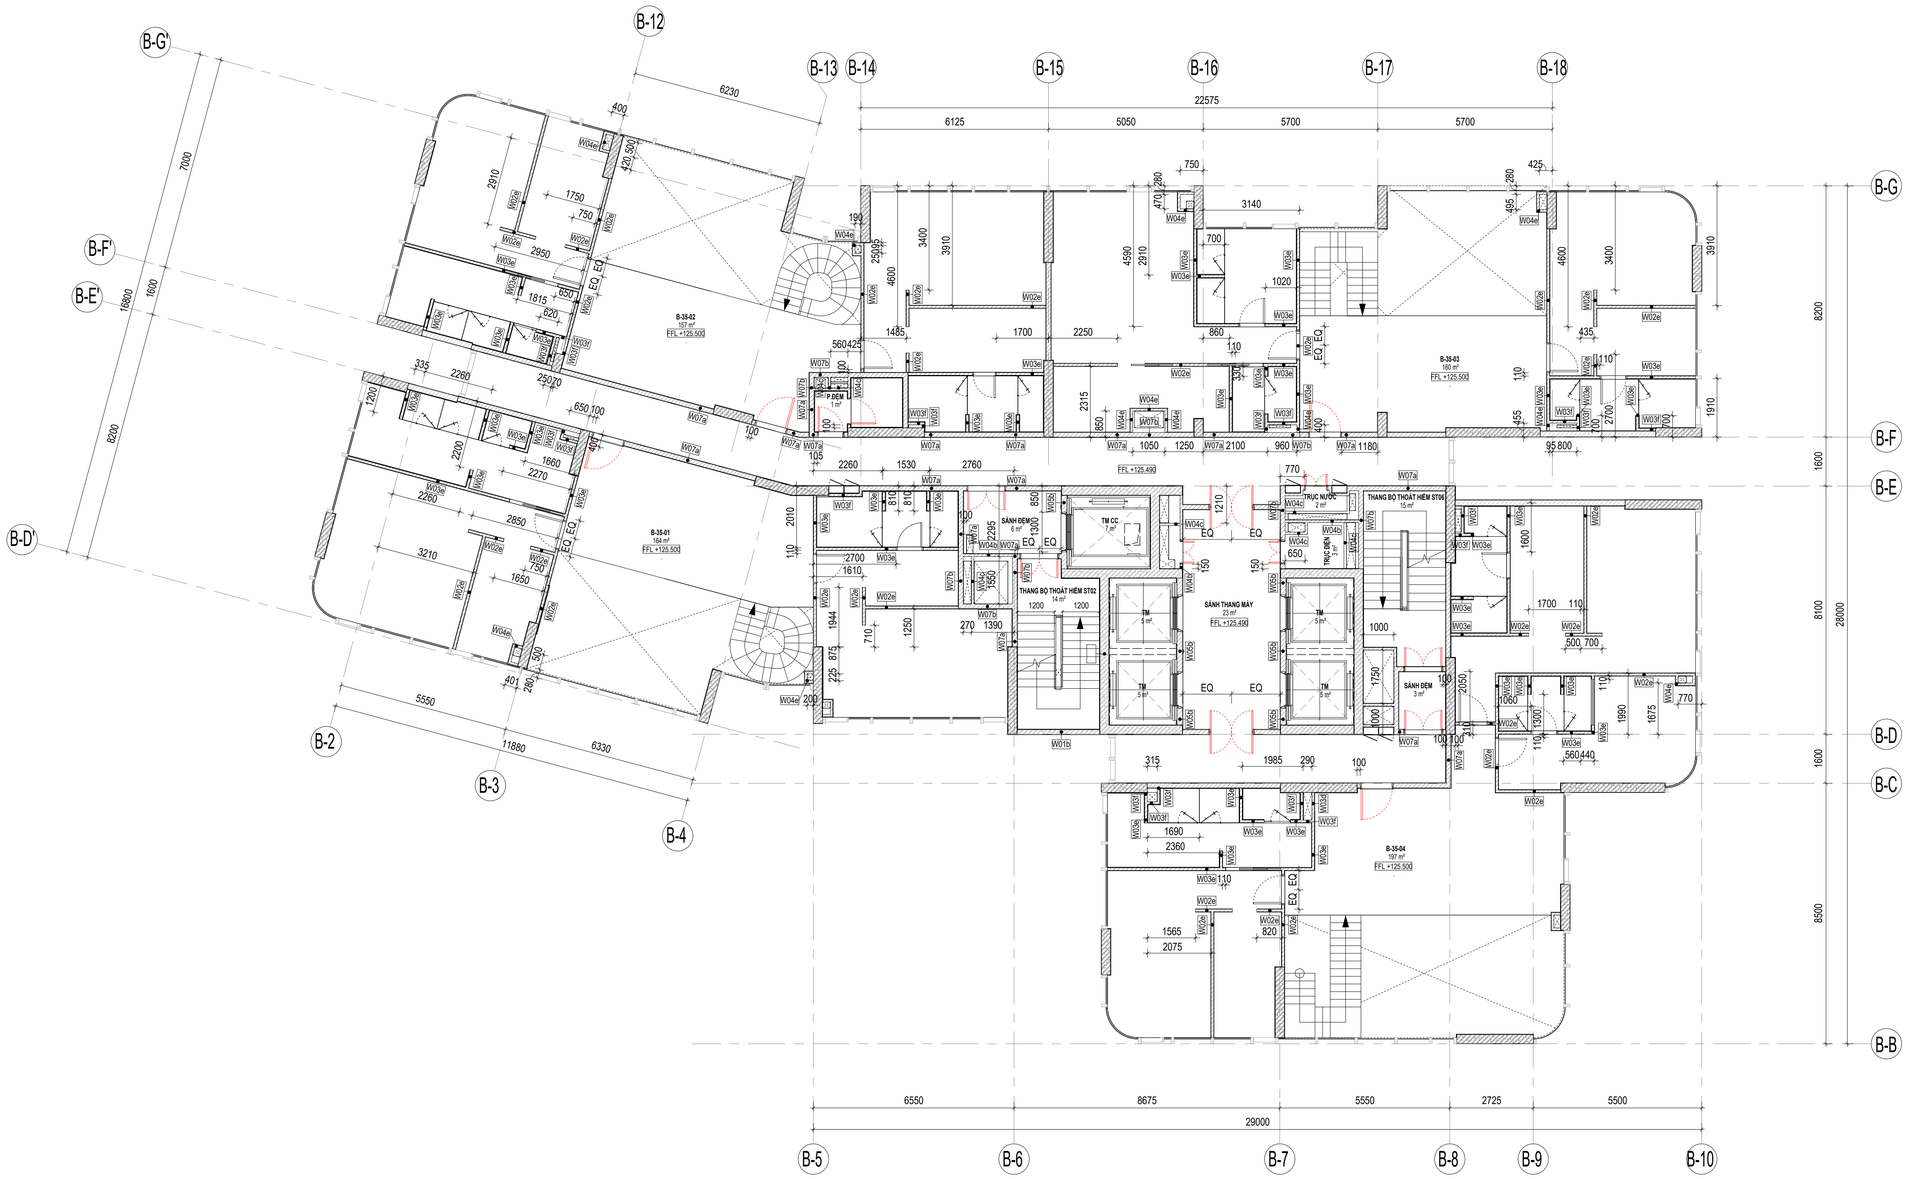

1 MẶT BẰNG TƯỜNG XÂY TẦNG 35 - PENTHOUSE BLOCK B
TỈ LỆ 1 : 100

GHI CHÚ
N
HƯỚNG BẮC

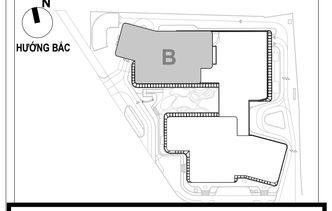

TÊN BẢN VẼ
MẶT BẰNG TƯỜNG XÂY TẦNG 35 - PENTHOUSE THÁP B

A1	TỶ LỆ 1/100	NGÀY: 03/2026	HIỆU CHỈNH: Rev.00

SỐ BẢN VẼ:
NT-CD-A-3040